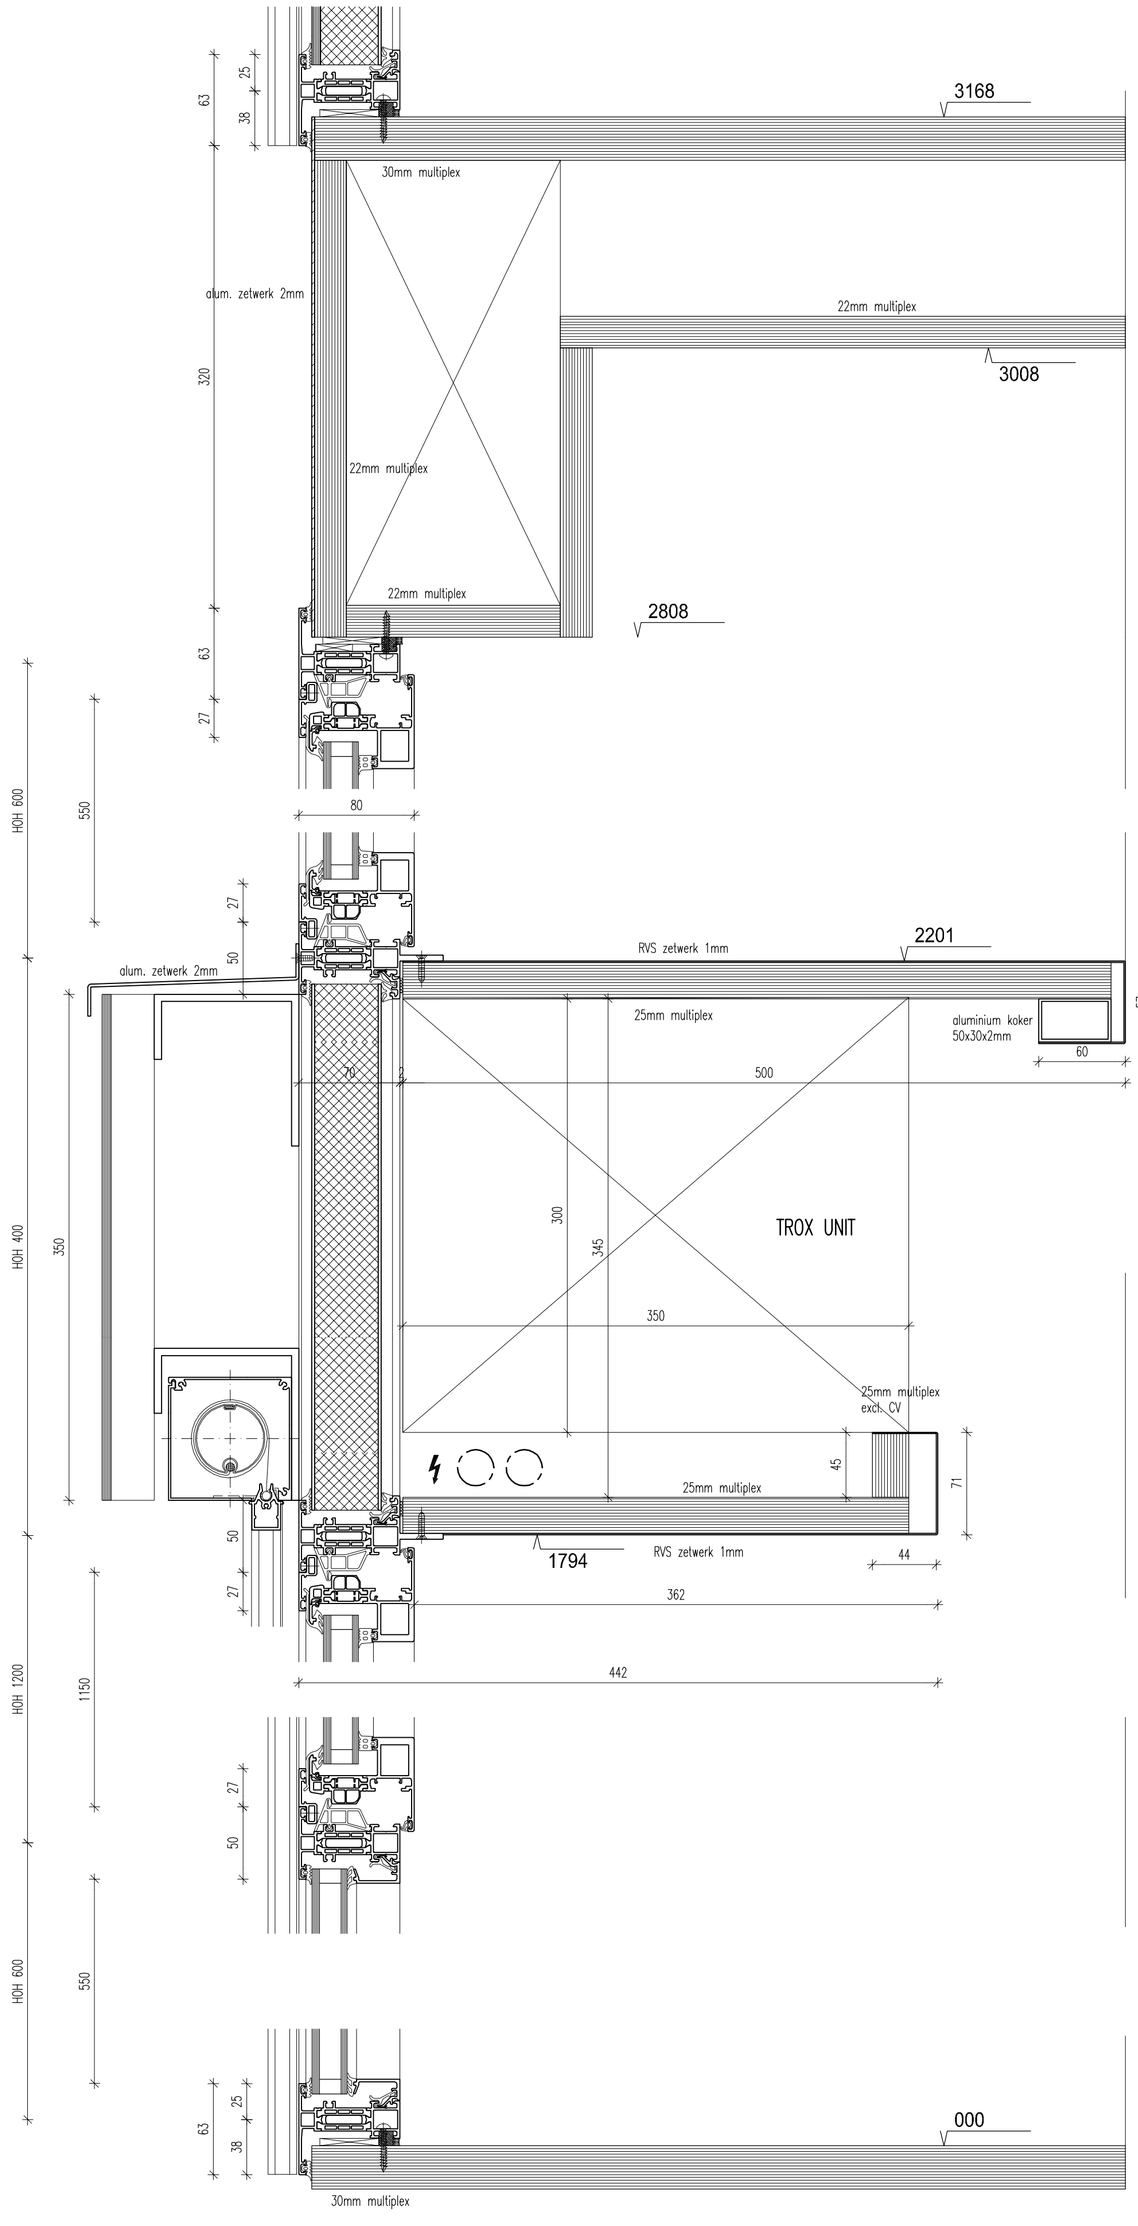

Snede 2

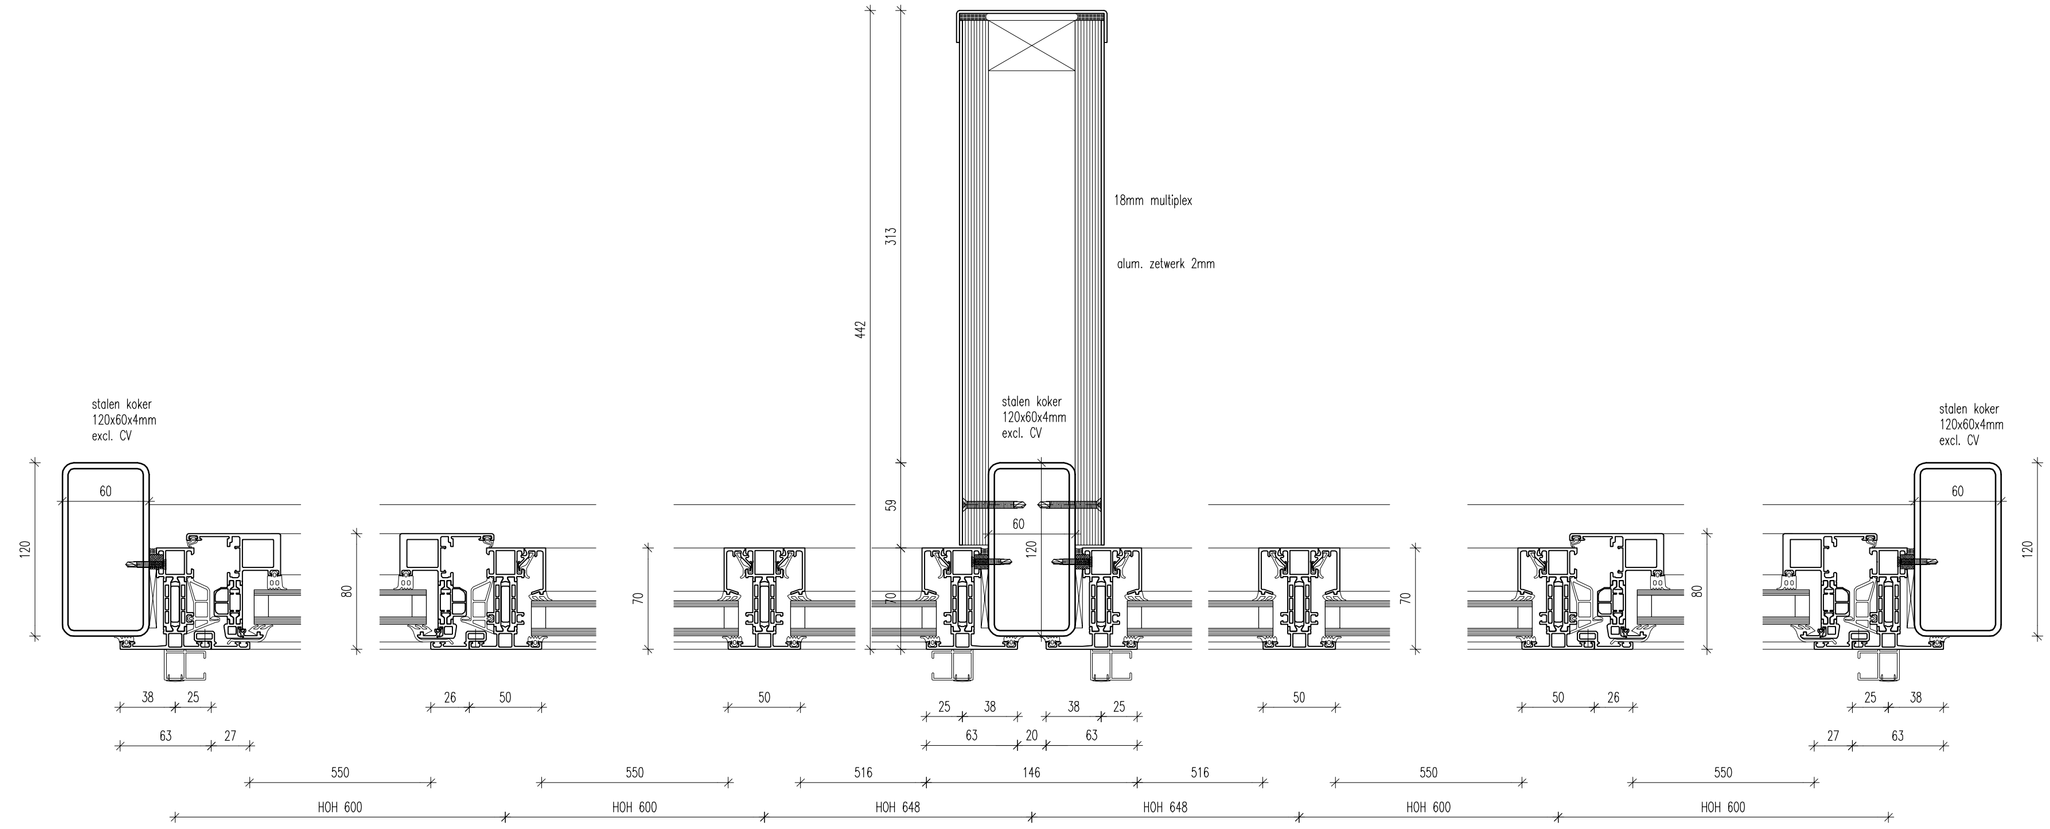

Snede 1

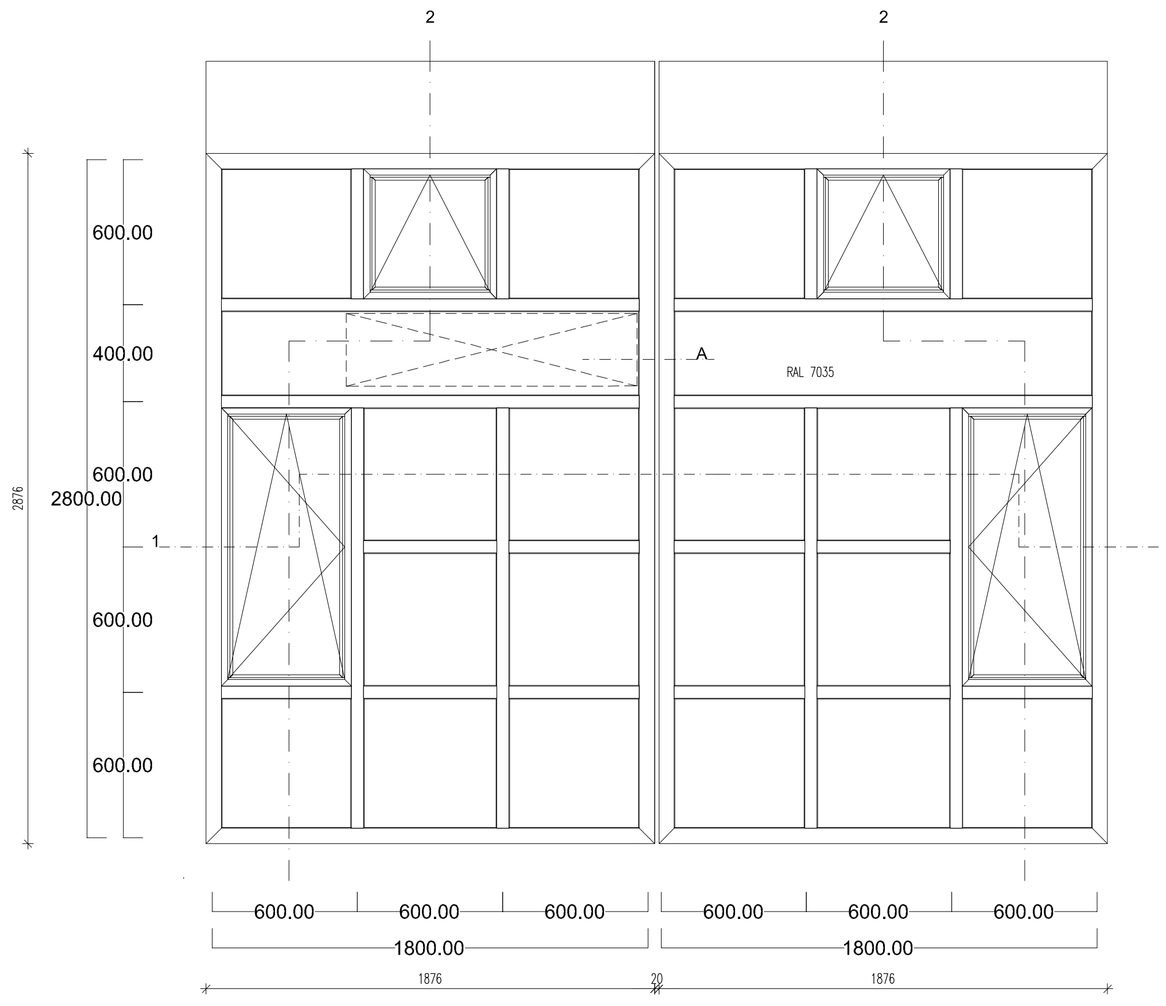

Gevelaanzicht

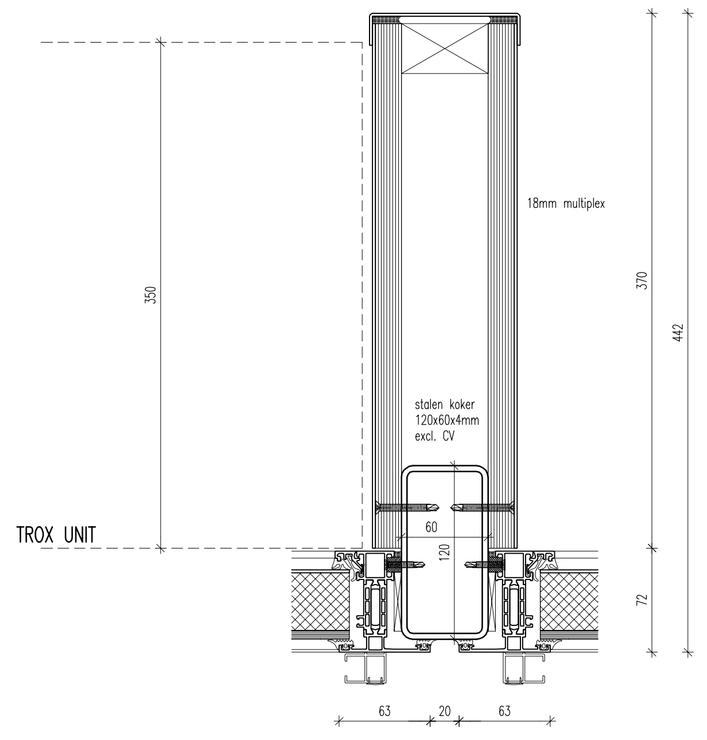

Variant A

Doorsnede	WERKNR.		BLADNR.
.	29136		P01
PROJECT	GET. KUJO	GEZ.	D.D. 18-02-2011
.	GEW. KUJO	GEZ.	D.D. 16-03-2011
OPDRACHTGEVER	GEW. JEVI	GEZ.	D.D. 13-09-2011
.	GEW. .	GEZ.	D.D. .
ARCHITECTENBUREAU	GEW. .	GEZ.	D.D. .
.	SCHAAL	1:3	

IPC - Communicerende gevel

HET GEHEEL OF GEDEELTELIJK OVERNEMEN VAN DEZE TEKENING IS ZONDER ONZE SCHRIFTELIJKE TOESTEMMING NIET TOEGESTAAN.